



ΕΦΗΜΕΡΙΣ ΤΗΣ ΚΥΒΕΡΝΗΣΕΩΣ

ΤΗΣ ΕΛΛΗΝΙΚΗΣ ΔΗΜΟΚΡΑΤΙΑΣ

ΤΕΥΧΟΣ ΤΕΤΑΡΤΟ **Αρ. Φύλλου 1133**

23 Δεκεμβρίου 2002

ΠΕΡΙΕΧΟΜΕΝΑ

ΑΠΟΦΑΣΕΙΣ

ΑΠΟΦΑΣΕΙΣ

Αριθ. 1077565/7538/Β0010 (1)

Επανακαθορισμός των ορίων της παραλίας στη θέση Αγ. Νικόλαος Καβουρίου του Δήμου Βουλιαγμένης Ν. Πειραιά.

Ο ΥΦΥΠΟΥΡΓΟΣ ΟΙΚΟΝΟΜΙΑΣ ΚΑΙ ΟΙΚΟΝΟΜΙΚΩΝ

Έχοντας υπόψη:

1. Τις διατάξεις της παρ.2 του άρθρου 34 του Ν. 2971/2001 (ΦΕΚ 285/τ. Α΄/19.12.2001) «περί αιγιαλού και παραλίας» σύμφωνα με τις οποίες οι εκκρεμείς υποθέσεις που αφορούν τον καθορισμό αιγιαλού και παραλίας εξακολουθούν να διέπονται από τις ισχύουσες μέχρι την έναρξη ισχύος του νόμου αυτού διατάξεις.

2. Τις διατάξεις των άρθρων 1 μέχρι και 7 του Α. Ν. 2344/1940 «περί αιγιαλού και παραλίας όπως τροποποιήθηκε και συμπληρώθηκε με τις διατάξεις του άρθρου 13 του Ν. 1078/1980 και του άρθρου 23 του Ν.1337/1983».

3. Τις διατάξεις του Ν. 3200/55 «περί διοικητικής αποκέντρωσης όπως αυτές τροποποιήθηκαν και ισχύουν σήμερα με τα Ν.Δ. 532/70, Β.Δ. 704/70, Β.Δ. 705/70, Β.Δ. 192/72, Π.Δ. 71/84, Π.Δ. 347/86, Ν. 2026/92 και Π.Δ. 97/93.

4. Τις διατάξεις του Ν.Δ. 439/70 «περί συμπληρώσεως των διατάξεων περί αιγιαλού».

5. Τις διατάξεις του άρθρου 20 Ν. 719/77 «περί του τρόπου σύνταξης τοπογραφικών και υψομετρικών διαγραμμάτων από ιδιώτες μηχανικούς κλπ.».

6. Τις διατάξεις του άρθρου 100 του Π.Δ. 284/88 «περί συγκροτήσεως μεταξύ άλλων και της επιτροπής καθορισμού ορίων αιγιαλού παραλίας και θέσεων αμμοληψίας».

7. Την 1078204/927/0006Α/6.8.92 κοινή Υπουργική Απόφαση των Υπουργών Προεδρίας και Οικονομικών, με την οποία διατηρείται σε ισχύ η Επιτροπή καθορισμού ορίων αιγιαλού παραλίας και θέσεων αμμοληψίας.

8. Τις διατάξεις του άρθρου 19 παράγρ.5 Ν. 2344/95, του άρθρου 52 παρ.6 Ν.2218/94, του άρθρου 4 παρ.7 του Ν. 2240/94, δυνάμει των οποίων αρμοδιότητες του Υπουργείου Οικονομικών που είχαν μεταβιβασθεί στους Νομάρχες, ανήκουν στον Περ/κό Δ/ντή, σε συνδυασμό με αυτές του άρθρου 14 παρ. 2 του Ν. 2399/96 με τις οποίες προβλέπεται η κατάργηση των θέσεων των Περ/κών Δ/ντών, οι αρμοδιότητες πλέον του οποίου περιήλθαν στο Γενικό Γραμματέα της Περιφέρειας και ασκούνται από τον Αναπληρωτή Περ/κό Δ/ντή.

9. Τις διατάξεις του τέταρτου εδαφίου της παρ. 2 του άρθρου 1 και της παρ.6 του ίδιου άρθρου του Ν. 2503/97 «Διοίκηση, οργάνωση, στελέχωση της Περιφέρειας, ρύθμιση θεμάτων για την τοπική αυτοδιοίκηση και άλλες διατάξεις» (ΦΕΚ 107/Α), σύμφωνα με τις οποίες οι Περιφερειακές Υπηρεσίες του Υπουργείου Οικονομικών, που συγκροτούσαν την Περιφερειακή Διοίκηση του Νομού ή Νομαρχίας, δεν υπήχθησαν στην ενιαία οργανική μονάδα της Περιφέρειας, ούτε καταργήθηκαν, αλλά αποτελούν από 1.9.97, Υπηρεσίες του Υπουργείου Οικονομικών.

10. Το 28979/31.7.1997 έγγραφο της Δ/νσης Διοίκησης του Υπουργείου Εσωτερικών, Δημ. Διοίκησης και Αποκέντρωσης, σύμφωνα με το οποίο οι αρμοδιότητες του Γενικού Γραμματέα της Περιφέρειας σε θέματα Υπηρεσιών του Υπ. Οικονομικών μεταφέρονται από 01.09.97 στον Υπουργό Οικονομικών.

11. Την 1100383/1330/Α0006/31.10.2001 (ΦΕΚ 1485/ τ. Β΄/31.10.2001) κοινή απόφαση του Πρωθυπουργού και Υπουργού Οικονομικών «περί ανάθεσης αρμοδιοτήτων του Υπουργού Οικονομικών στους Υφυπουργούς».

12. Την 1115093/1373/Α0006/17.12.2001 (ΦΕΚ 1720/ τ. Β΄/21.12.2001) απόφαση του Υφυπουργού Οικονομικών «περί μεταβίβασης αρμοδιοτήτων του Υφυπουργού Οικονομικών στους Γενικό Γραμματέα, Γενικούς Διευθυντές κλπ. του Υπουργείου Οικονομικών».

13. Την από 5 Απριλίου 2000 -΄Εκθεση της κατά το άρθρο 100 Π.Δ. 284/88 Αρμόδιας Επιτροπής καθορισμού ορίων αιγιαλού και παραλίας για τον επανακαθορισμό ορίων της παραλίας στη θέση Αγ. Νικόλαος Καβουρίου του Δήμου Βουλιαγμένης Ν. Πειραιά.

14. Το από Φεβρουαρίου 2000 τοπογραφικό διάγραμμα κλίμακας 1:500 σε (1) πινακίδα το οποίο συντάχθηκε από Δημ. Παναγιώτου και θεωρήθηκε στις 23/5/2001 από το Νίκο Στάθη πολιτικό και τοπογράφο Μηχανικό, της Κτηματικής Υπηρ. Πειραιά.

15. Το με αριθ.πρωτ. 544.5/791/01/Σχ 1298/22.10.2001 σύμφωνη γνώμη του ΓΕΝ, αποφασίζουμε:

Επικυρώνουμε την από 5 Απριλίου 2000 ΄Εκθεση της κατά το άρθρο 100 Π.Δ. 284/88 Αρμόδιας Επιτροπής περί χάραξης των ορίων αιγιαλού παραλίας για τον επανακαθορισμό ορίων της παραλίας στη θέση Αγ. Νικόλαος Καβουρίου του Δήμου Βουλιαγμένης Ν. Πειραιά, καθώς επίσης και το από Φεβρουαρίου 2000 τοπογραφικό διάγραμμα κλίμακας 1:500 σε 1 πινακίδα το οποίο συντάχθηκε από τον Δημ. Παναγιώτου και θεωρήθηκε στις 23.5.2001 από το Νίκο Στάθη Πολιτικό και Τοπογράφο Μηχανικό της Κτηματικής Υπηρεσίας Πειραιά.

Στο τοπογραφικό αυτό διάγραμμα καθορίσθηκε από την αρμόδια Επιτροπή όπως πιο πάνω αναφέρεται:

Η οριογραμμή της παραλίας με κίτρινη συνεχή τεθλασμένη γραμμή με στοιχεία 1΄, 2΄, 3΄ παράλληλα προς την γραμμή του αιγιαλού σε απόσταση 10 μέτρων διότι δεν εξυπηρετούνται οι σκοποί του άρθρου 7 παρ.1 του Α. Ν. 2344/40.

Η παρούσα απόφαση μαζί με την ΄Εκθεση της Επιτροπής και το τοπογραφικό διάγραμμα να δημοσιευθούν στην Εφημερίδα της Κυβερνήσεως.

Αθήνα, 13 Νοεμβρίου 2002

Με εντολή Υφυπουργού
Ο Γενικός Διευθυντής
Δημ. Περιουσίας και Εθνικών Κληρ/των
ΣΠΥΡΟΣ Ι. ΣΤΑΘΗΣ

ΕΚΘΕΣΗ ΕΠΙΤΡΟΠΗΣ ΚΑΘΟΡΙΣΜΟΥ
ΤΩΝ ΟΡΙΩΝ ΑΙΓΙΑΛΟΥ ΠΑΡΑΛΙΑΣ

Κοινή Υπουργική Απόφαση των Υπουργών
Προεδρίας και Οικονομικών 0208/181/26.4.82

Για τον επανακαθορισμό των ορίων Αιγιαλού - Παραλίας στην θέση Άγ. Νικόλαος Καβουρίου του Δ. Βουλιαγμένης, που έχει εγκριθεί με την υπ' αριθμ. 600327/17.4.79 Απόφαση Νομάρχη Πειραιά (Φ.Ε.Κ. 309/29.5.79 τ. Δ΄).

Στη Βουλιαγμένη σήμερα 5η Απριλίου 2000, ημέρα Τετάρτη, οι παρακάτω υπογράφοντες:

α) Νούσιος Νικόλαος, ΠΕ/Α΄ Προϊστάμενος της Κτηματικής Υπηρεσίας Πειραιά, ως Πρόεδρος.

β) Νικ. Στάθης ΠΕ/Α, Μηχανικός του Τεχνικού Τμήματος της Κτηματικής Υπηρεσίας Πειραιά, ως μέλος.

γ) Ευάγγ. Κωστόπουλος Πλοίαρχος Λ/Σ, Διοικητής Λ/Τ Βουλιαγμένης, ως μέλος

που αποτελούμε την παραπάνω επιτροπή καθορισμού των ορίων του αιγιαλού -παραλίας, δυνάμει της 0208/181/26.4.1982 (Φ. Ε. Κ. 214 τ. Β΄) κοινής Υπουργικής Απόφασης των Υπουργών Προεδρίας και Οικονομικών καθώς και της 2208/4/4/2000 Απόφασης Προϊσταμένου της Οικονομικής Επιθεώρησης Πειραιά «Περί συστάσεως επιτροπής καθορισμού των ορίων αιγιαλού - παραλίας» συγκληθείσα κατόπιν της με αρ. 935/10.3.2000 πρόσκλησης του Προέδρου της επιτροπής, μεταβήκαμε σήμερα στις 5 Απριλίου 2000 ημέρα Τετάρτη και ώρα 10.00 π.μ. στην περιοχή Αγ. Νικόλαος Καβουρίου του Δ. Βουλιαγμένης συνοδευόμενοι από εκπροσώπους του Γενικού Επιτελείου Ναυτικού και αφού λάβαμε υπόψη:

1) Την από 2.3.2000 αίτηση του Κωνστ. Διβάνη για επανακαθορισμό του αιγιαλού - παραλίας στη θέση Αγ. Νικόλαος Καβουρίου Δ. Βουλιαγμένης λόγω εμφιλοχώρησης σφάλματος και πλάνης κατά τον πρώτο επανακαθορισμό του αιγιαλού - παραλίας στην προαναφερόμενη θέση λόγω διάβρωσης.

2) Το από Αύγουστο 1934 τοπογραφικό διάγραμμα με το οποίο έγινε ο αρχικός καθορισμός οριογραμμής του χειμερίου κύματος (αιγιαλού) στην υπόψη θέση.

3) Το από Σεπτέμβριο 1978 τοπογραφικό διάγραμμα του Μηχανικού Δημ. Λάμπρου, με το οποίον επανακαθορίσθηκαν οι οριογραμμές αιγιαλού - παραλίας στην υπόψη θέση.

4) Το τοπογραφικό διάγραμμα, που υποβλήθηκε από τον αιτούντα και συντάχθηκε τον Φεβρουάριο 2000 από τον Μηχανικό Δημ. Παναγιώτου.

5) Την 82/1970 Γνωμοδότηση του Ν.Σ.Κ. σύμφωνα με την οποία τα καθορισθέντα όρια αιγιαλού - παραλίας, δύναται να τροποποιηθούν εάν διαπιστωθεί ότι έχει εμφιλοχωρήσει τεχνικό σφάλμα ή υπάρχει «πλάνη περί τα πραγματικά γεγονότα».


6) Την 64/59 Γνωμοδότηση του Ν.Σ.Κ. σύμφωνα με την οποία τα καθορισθέντα όρια αιγιαλού - παραλίας, δύναται να τροποποιηθούν λόγω διάβρωσης.

7) Την μετά από επιτόπιο μετάβαση σχηματισθείσα αντίληψη για το πλάτος της βρεχόμενης ζώνης της ξηράς, αποφασίζει:

1) Ότι δεν συντρέχει λόγος επακαθορισμού των ορίων του αιγιαλού στη θέση Αγ. Νικόλαος Καβουρίου Δ. Βουλιαγμένης σύμφωνα με την 82/70 Γνωμοδότηση του Ν.Σ.Κ. και την 64/59 Γνωμοδότηση του Ν.Σ.Κ., με βάση την οποία η επιτροπή επανακαθόρισε τον αιγιαλό - παραλία λόγω διάβρωσης, στην πραγματική κατάσταση, η οποία υφίστατο κατά το χρόνο κατά τον οποίο διενεργείτο υπό της επιτροπής ο καθορισμός αυτός.

2) Επανακαθορίζει το τμήμα της οριογραμμής της παραλίας με κίτρινη συνεχή τεθλασμένη γραμμή με στοιχεία 1΄,2΄,3΄ παράλληλα προς την οριογραμμή του παραπάνω υφιστάμενου αιγιαλού, σε απόσταση 10,00 μέτρων απ' αυτήν, καθ' όσον το τμήμα αυτό της παραλίας έχει ακυρωθεί με την 4544/1998 Απόφαση του Συμβουλίου Επικρατείας για τυπικούς λόγους. Η οριογραμμή της παραλίας θεωρείται απαραίτητη λόγω της υψηλής τουριστικής πίεσης που υφίσταται η περιοχή κατά τους θερινούς κυρίως μήνες και γενικά λόγω της φύσης της συνεχόμενης προς τον αιγιαλό ξηράς και της αδυναμίας να εξυπηρετηθούν από τον αιγιαλό οι σκοποί της παρ. 1 του άρθρου 7 του Α.Ν. 2344/1940, δηλαδή ότι ο αιγιαλός και η παραλία εκτός του κυρίου και αρχικού προορισμού αυτών, που είναι η επικοινωνία από τη θάλασσα προς την ξηρά και αντίθετα, δύναται να χρησιμεύουν και για άλλους σκοπούς, δηλαδή συγκοινωνιακούς, εξωραϊστικούς - τουριστικούς και λοιπούς κοινωφελείς, καθώς και για εκμετάλλευση προς όφελος του Δημοσίου.

Ο Πρόεδρος	Τα Μέλη
ΝΙΚ. ΝΟΥΣΙΟΣ	ΝΙΚΟΣ ΣΤΑΘΗΣ,
	ΕΥΑΓΓΕΛΟΣ ΚΩΣΤΟΠΟΥΛΟΣ

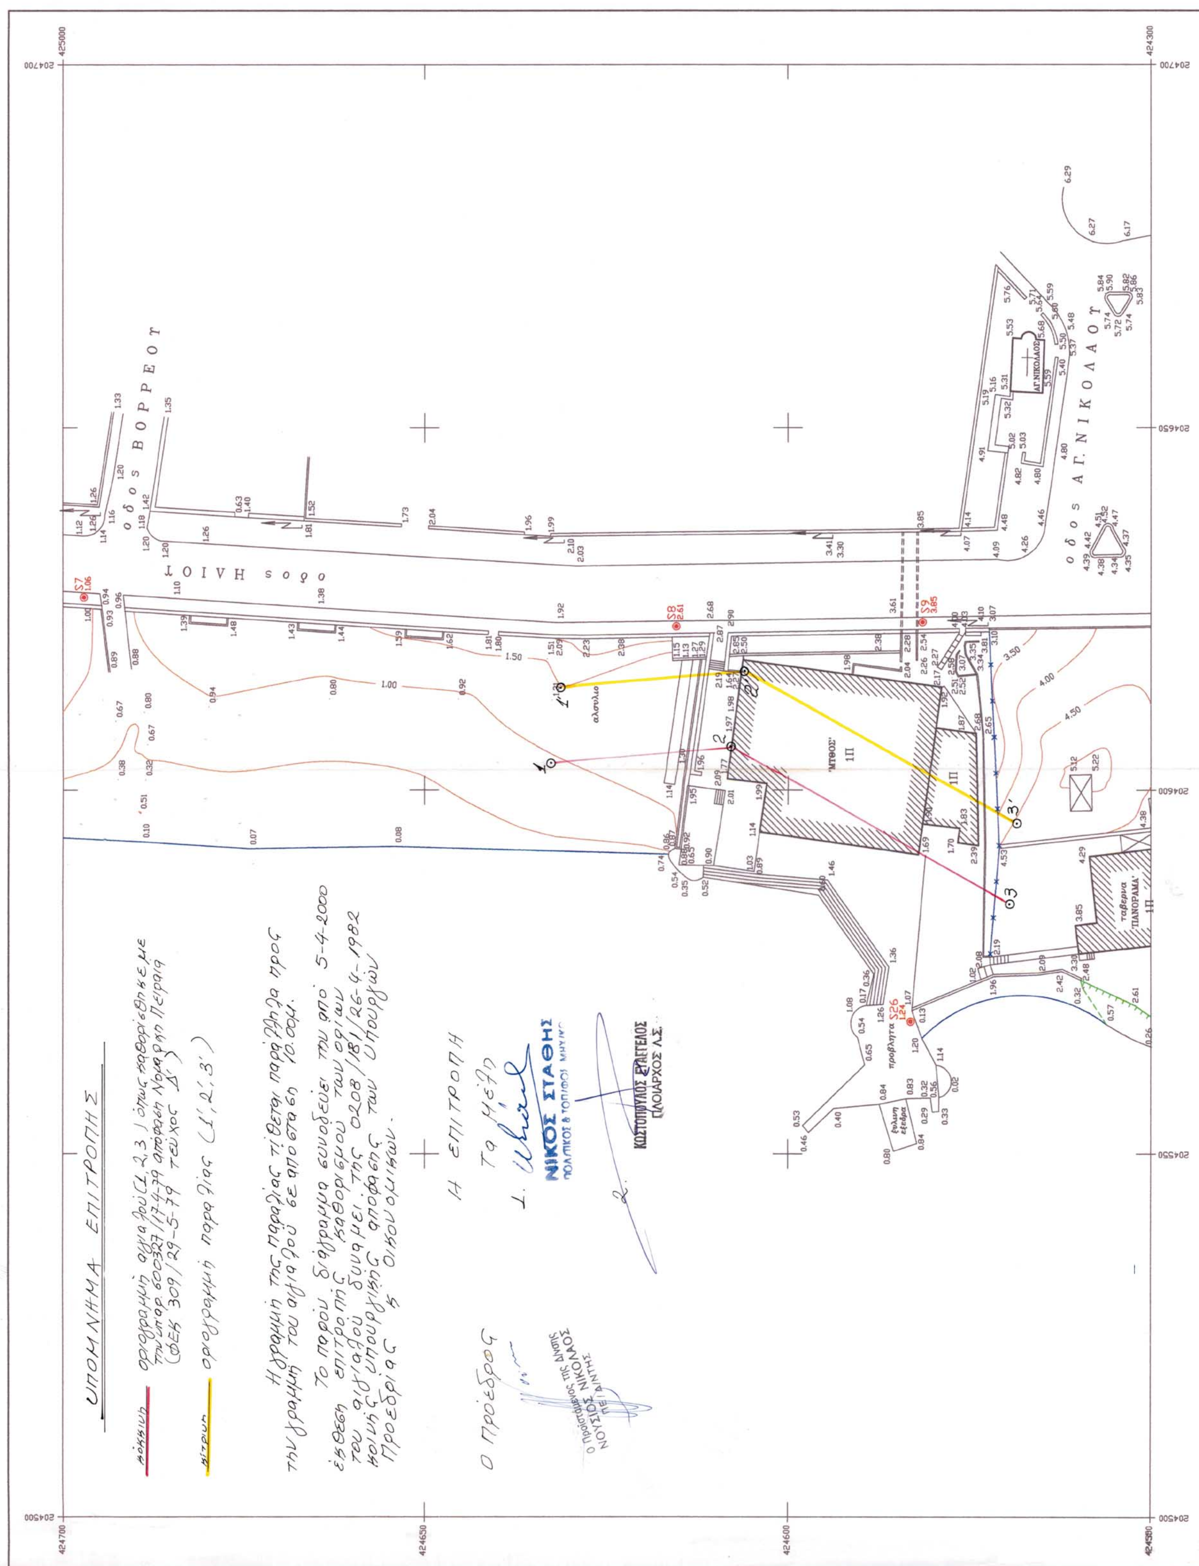
ΥΠΟΜΝΗΜΑ ΕΠΙΤΡΟΠΗΣ
κόκκινη οριογραμμή αιγιαλού (1, 2, 3) όπως καθορίσθηκε με την υπ' αρ. 600327/17-4-79 απόφαση Νομάρχη Πειραιά (ΦΕΚ 309/29-5-79 τεύχος Δ')
κίτρινη οριογραμμή παραλίας (1', 2', 3')
Η γραμμή της παραλίας τίθεται παράλληλα προς την γραμμή του αιγιαλού σε απόσταση 10.00μ.
Το παρόν διάγραμμα συνοδεύει την από 5-4-2000 έκθεση επιτροπής καθορισμού των ορίων του αιγιαλού δυνάμει της 0208/181/26-4-1982 κοινής υπουργικής απόφασης των Υπουργών Προεδρίας κ Οικονομικών.
Η ΕΠΙΤΡΟΠΗ
Ο Πρόεδρος
Τα Μέλη
Ο Προϊστάμενος της Δ/νσης
ΝΟΥΣΙΟΣ ΝΙΚΟΛΑΟΣ
ΠΕ/Δ/ΝΤΗΣ
ΝΙΚΟΣ ΣΤΑΘΗΣ
ΠΟΛΙΤΙΚΟΣ & ΤΟΠΙΚΟΣ ΜΗΧ.
ΚΩΣΤΟΠΟΥΛΟΣ ΕΥΑΓΓΕΛΟΣ
ΠΛΟΙΑΡΧΟΣ Λ.Σ.
οδος ΒΟΡΡΕΟΥ
οδος ΗΛΙΟΥ
οδος ΑΓ. ΝΙΚΟΛΑΟΥ
ΑΓ. ΝΙΚΟΛΑΟΣ
'ΜΥΘΟΣ'
ταβερνα 'ΠΑΝΟΡΑΜΑ'
προβλητα
ξυλινη εξεδρα
αλσυλλιο

ΑΠΟΣΠΑΣΜΑ ΕΥΡΥΤΕΡΗΣ ΠΕΡΙΟΧΗΣ

ΑΓΙΟΣ ΝΙΚΟΛΑΟΣ

Ο.Τ. 222

Ο.Τ. 223

Ο.Τ. 225

Ο.Τ. 1-2

Ο.Τ. 3

Ο.Τ. 4

Ο.Τ. 5

Ο.Τ. 6

Ο.Τ. 7

Ο.Τ. 8

Ο.Τ. 9

Ο.Τ. 10

Ο.Τ. 11

περιοχή καθορισμού γραμμών αιγιαλού και παραλίας

ΥΠΟΜΝΗΜΑ

συρματοπερίφραξη

στύλος Δ.Ε.Η.

στύλος Ο.Τ.Ε.

φωτιστικό

S30 1.58 πολυγωνομετρικό σημείο

2.32 υψομετρικό σημείο

Το σύστημα συντεταγμένων είναι εξαρτημένο από το κρατικό δίκτυο και αναφέρεται στην εγκάρσια μερκατορική προβολή 3 μοιρών.

ΘΕΩΡΗΘΗΚΕ
Πειραιάς 23/5/2001
ΕΛΛΗΝΙΚΗ ΔΗΜΟΚΡΑΤΙΑ
ΥΠΟΥΡΓΕΙΟ ΟΙΚΟΝΟΜΙΑΣ
ΝΙΚΟΣ ΣΤΑΘΗΣ
ΠΟΛΙΤΙΚΟΣ ΤΟΠ/ΦΟΣ ΜΗΧ/ΚΟΣ

ΕΛΕΓΧΘΗΚΕ
Επί τόπου για την ακρίβεια της αποτύπωσης.
Πειραιάς 23/5/2001
Μεγρέμης Χαράλ.
Πολιτ. Μηχ/κός

ΕΡΓΟ :	Αποτύπωση παραλίας Αγίου Νικολάου Δήμου Βουλιαγμένης		
ΘΕΣΗ :	Άγιος Νικόλαος Δήμου Βουλιαγμένης		
ΜΕΛΕΤΗΤΗΣ :			
θέμα σχεδίου	ΤΟΠΟΓΡΑΦΙΚΟ ΔΙΑΓΡΑΜΜΑ	**αρ. σχεδίου**	1
		κλίμακα σχεδίου	1 : 500
Ημερομηνία	Φεβρουάριος 2000		
σφραγίδα	ΔΗΜΗΤΡΙΟΣ Ν. ΠΑΝΑΓΙΩΤ... ΔΙΠΛ. ΑΓΡΟΝΟΜΟΣ - ΤΟΠΟΓΡΑΦΟΣ ΜΗΧΑΝΙΚΟΣ ΕΘΝΙΚΟΥ ΜΕΤΣΟΒΙΟΥ ΠΟΛΥΤΕΧΝΕΙΟΥ ΜΕΛΟΣ Τ.Ε.Ε. ΑΡΙΘΜΟΣ ΜΗΤΡΩΟΥ 33457 ΔΗΜΗΤΡΟΣ 8 - 175 62 Π. ΦΑΛΗΡΟ - ΤΗΛ. 9816205	*υπογραφή*	

Αριθ. 4449 (2)

Κήρυξη αναδασωτέων εκτάσεων συνολικού εμβαδού 2563,80 τ.μ. στη θέση «Βουρβουρού» περιοχής Δημοτικού Διαμερίσματος Αγ. Νικολάου του Δήμου Σιθωνίας Ν. Χαλκιδικής.

Ο ΓΕΝΙΚΟΣ ΓΡΑΜΜΑΤΕΑΣ ΠΕΡΙΦΕΡΕΙΑΣ
ΚΕΝΤΡΙΚΗΣ ΜΑΚΕΔΟΝΙΑΣ

Έχοντας υπόψη:

1. Τις διατάξεις του άρθρου 117 παρ. 3 του Συντάγματος της χώρας.

2. Τις διατάξεις του Ν. 998/79 «Περί Προστασίας Δασών» κ.λ.π. και ειδικότερα

I. Του άρθρου 41 παρ. 1

II. Του άρθρου 38

3. Τις Διαταγές του Υπουργείου Γεωργίας

I. 160417/1180/8.7.70

II. 182447/3049/24.9.80

4. Την 5353/21.10.2002 Πρόταση του Δασαρχείου Πολυγύρου.

5. Τις Διατάξεις του άρθρου 1 παρ. 2 του Ν. 2503/97 «Μεταβίβαση αρμοδιοτήτων στον Γενικό Γραμματέα Περιφέρειας».

6. Την 5631/11.8.2000 (ΦΕΚ 1339/Β/2000) (ΦΕΚ 1339/Β/2000) Απόφαση Γενικού Γραμματέα Περιφέρειας Κεντρικής Μακεδονίας «Κατανομή αρμοδιοτήτων στους προϊσταμένους των Δασικών Υπηρεσιών», αποφασίζουμε:

Κηρύσσουμε αναδασωτέες εκτάσεις εμβαδού α) τριάντα και εικοσιπέντε (30,25) τ.μ., β) δύο χιλιάδων διακοσίων είκοσι ενός και εβδομήντα οκτώ (2221,78) τ.μ., γ) ενενήντα τεσσάρων και ογδόντα ενός (94,81) τ.μ. και δ) διακοσίων δέκα έξι και ενενήντα έξι (216,96) τ.μ στη θέση «Βουρβουρού» Δημοτικού Διαμερίσματος Αγίου Νικολάου του Δήμου Σιθωνίας Ν. Χαλκιδικής με σκοπό την προστασία και την αναδάσωση με φυσική αναγέννηση των εκτάσεων που εκχερσώθηκαν παράνομα.

Η έκταση με στοιχεία Ι, Κ, Λ, Θ, Ι εμβαδού 30,25 τ. μ συνορεύει:

Βόρεια: Με δημόσια δασική έκταση (εκχερσωμένη).

Νότια: Με δημόσια δασική έκταση (εκχερσωμένη) και με χωράφι φερόμενο ως ιδιοκτησία Φάβα Δημητρίου.

Ανατολικά: Με χωράφι φερόμενο ως ιδιοκτησία Φάβα Δημητρίου.

Δυτικά: Με δημόσια δασική έκταση (εκχερσωμένη) και με χωράφι φερόμενο ως ιδιοκτησία Φάβα Δημητρίου

Η έκταση με στοιχεία Θ, Λ, Ξ, Ζ, Η, Θ εμβαδού 2221,78 τ.μ συνορεύει:

Βόρεια: Με δημόσια δασική έκταση (εκχερσωμένη).

Νότια: Με δημόσιο δάσος (εκχερσωμένο).

Ανατολικά: Με χωράφι φερόμενο ως ιδιοκτησία Φάβα Δημητρίου

Δυτικά: Με χωράφι φερόμενο ως ιδιοκτησία Φάβα Δημητρίου

Η έκταση με στοιχεία Δ, Ε, Ζ, Τ, Δ εμβαδού 94,81 τ.μ συνορεύει:

Βόρεια: Με χωράφι φερόμενο ως ιδιοκτησία Φάβα Δημητρίου.

Νότια: Με δημόσια δασική έκταση (εκχερσωμένη).

Ανατολικά: Με δημόσιο δάσος (εκχερσωμένο) και με χωράφι φερόμενο ως ιδιοκτησία Φάβα Δημητρίου.

Δυτικά: Με χωράφι φερόμενο ως ιδιοκτησία Φάβα Δημητρίου.

Η έκταση με στοιχεία Ζ, Ξ, Ν, Π, Ο, Ρ, Σ, Τ, Ζ εμβαδού 216,96 τ.μ. συνορεύει:

Βόρεια: Με δημόσια δασική έκταση (εκχερσωμένη).

Νότια: Με δημόσιο δάσος (εκχερσωμένο).

Ανατολικά: Με δημόσιο δάσος (εκχερσωμένο) και οικισμό των καθηγητών του Α.Π.Θ.


Δυτικά: Με δημόσια δασική έκταση (εκχερσωμένη) και δημόσιο δάσος (εκχερσωμένο).

Όπως φαίνονται στο συνημμένο διάγραμμα που αποτελεί αναπόσπαστο μέρος της απόφασης αυτής.

Η απόφαση αυτή να δημοσιευθεί στην Εφημερίδα της Κυβερνήσεως.


Πολύγυρος, 15 Νοεμβρίου 2002

Με εντολή Γενικού Γραμματέα Περιφέρειας
Ο Διευθυντής Δασών Ν. Χαλκιδικής α/α
ΓΕΩΡΓΙΟΣ ΛΕΙΒΑΔΙΩΤΗΣ

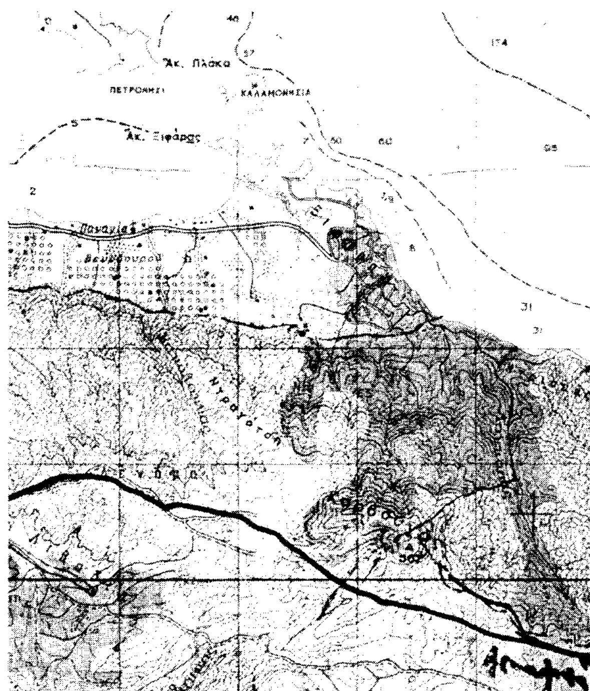

ΚΛΙΜΑΚΑ 1:50.000

ΤΟΠΟΓΡΑΦΙΚΟ ΔΙΑΓΡΑΜΜΑ
Έκτασης με στοιχεία: **Ι-Κ-Λ-Ξ-Ν-Π-Ο-Ρ-Σ-Τ-Δ-Ε-Ζ-Η-Θ-Ι**
εμβαδού **2563,80 τ.μ.** (30,25+2221,78+94,81+216,96 τ.μ.)
Που εκχερσώθηκε παράνομα από τον Φάβα Ιωακείμ του Γεωργίου
στη θέση «Βουρβουρού», Δ. Δ. Αγίου Νικολάου, Δήμου Σιθωνίας

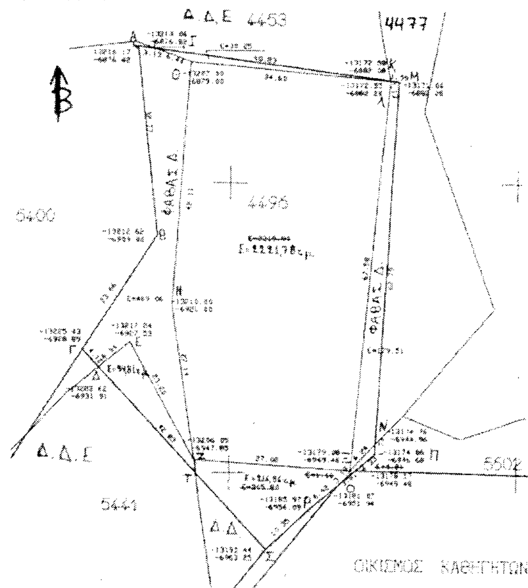


ΚΛΙΜΑΚΑ 1:1.000


ΑΠΟΣΠΑΣΜΑ ΧΑΡΤΗ


Περιοχής Δ. Δ. Αγίου Νικολάου στο οποίο φαίνεται η δασική έκταση εμβαδού **2563,80 τ.μ.** (30,25+2221,78+94,81+216,96 τ.μ.) που εκχερσώθηκε παράνομα.
Δασική Θέση: «Βουρβουρού»
Γεωγραφικό Μήκος: 23° 48΄ 50΄΄
Γεωγραφικό Πλάτος: 40° 11΄ 10΄΄

ΥΠΟΜΝΗΜΑ

 Δασική έκταση που εκχερσώθηκε παράνομα

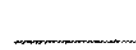 Επαρχιακό οδικό δίκτυο

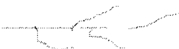 Ρέμα

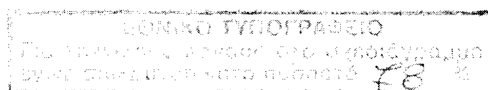

Πολύγυρος 21-10-2002
Ο Συντάξας Δασολόγος

Λευτέρης Πιτσόκος
Δασολόγος με Α΄ βαθμό

Ο Δ/ντής Δασών α.α

Λειβαδιώτης Γεώργιος
Δασολόγος με Α΄ βαθμό

ΘΕΩΡΗΘΗΚΕ
Ο Δασάρχης Πολυγύρου α.α

Τσιρέλας Ιωάννης
Δασολόγος με Α΄ βαθμό

Αριθ. 4506 (3)

Κήρυξη αναδασωτέων εκτάσεων συνολικού εμβαδού 30.305 τ.μ. στη θέση «Κοράκια» νήσου Διάπορου περιοχής Δημοτικού Διαμερίσματος Αγ. Νικολάου του Δήμου Σιθωνίας Ν. Χαλκιδικής.

Ο ΓΕΝΙΚΟΣ ΓΡΑΜΜΑΤΕΑΣ ΠΕΡΙΦΕΡΕΙΑΣ
ΚΕΝΤΡΙΚΗΣ ΧΑΛΚΙΔΙΚΗΣ

Έχοντας υπόψη:

1. Τις διατάξεις του άρθρου 117 παρ. 3 του Συντάγματος της χώρας.

2. Τις διατάξεις του Ν. 998/79 «Περί Προστασίας Δασών» κ.λ.π. και ειδικότερα

I. Του άρθρου 41 παρ. 1

II. Του άρθρου 38

3. Τις Διαταγές του Υπουργείου Γεωργίας

I. 160417/ 1180/8.7.70

II. 182447/3049/24.9.80

4. Την με αριθμό 5472/30.10.2002 Πρόταση του Δασαρχείου Πολυγύρου.

5. Τις διατάξεις του άρθρου 1 παρ. 2 του Ν. 2503/97 «Μεταβίβαση αρμοδιοτήτων στον Γενικό Γραμματέα Περιφέρειας».

6. Την 5631/11.8.2000 (ΦΕΚ 1339/Β/2000) Απόφαση Γενικού Γραμματέα Περιφέρειας Κεντρικής Μακεδονίας «Κατανομή αρμοδιοτήτων στους προϊσταμένους των Δασικών Υπηρεσιών», αποφασίζουμε:

Κηρύσσουμε αναδασωτέες εκτάσεις εμβαδού α) εξακοσίων είκοσι (620,00) τ.μ., β) εικοσιεπτά χιλιάδων πεντακοσίων εξήντα οκτώ (27568,00) τ.μ. και γ) δύο χιλιάδων εκατόν δεκαεπτά (2117,00) τ.μ. στη θέση «Κοράκια» νήσου Διάπορου, Δημοτικού Διαμερίσματος Αγίου Νικολάου του Δήμου Σιθωνίας Ν. Χαλκιδικής με σκοπό την προστασία και την αναδάσωση με φυσική αναγέννηση των εκτάσεων που εκχερσώθηκαν παράνομα.

Η έκταση με στοιχεία Α,Β,Γ,Δ,Α εμβαδού 620,00 τ.μ συνορεύει:

Βορειοανατολικά: Με δημόσια δασική έκταση.

Νότια: Με ιδιοκτησία ιδίου.

Δυτικά: Με ιδιοκτησία ιδίου.

Η έκταση με στοιχεία α, β, γ, δ, ε, ζ, η, θ, ι, κ, Χ, Φ, Υ, Τ, Σ, Ρ, Π, Ο, Ξ, Ν, Μ, Λ, Κ, Ι, Θ, Η, Ζ, α εμβαδού 27568,00 τ.μ συνορεύει:

Βόρεια: Με δημόσια δασική έκταση.

Νότια: Με δημόσια δασική έκταση.

Ανατολικά: Με δημόσια δασική έκταση.

Δυτικά: Με ιδιοκτησία ιδίου.

Η έκταση με στοιχεία Π, Ρ, Σ, Τ, Υ, Φ, Χ, Ψ, Ω, λ, μ, ν,Π εμβαδού 2117,00 τ.μ συνορεύει:

Βόρεια: Με δημόσια δασική έκταση και με ιδιοκτησία ιδίου.

Νότια: Με δημόσια δασική έκταση, με ιδιοκτησία ιδίου και με φερόμενη ιδιοκτησία Γλεούδη.

Ανατολικά: Με δημόσια δασική έκταση.

Δυτικά: Με ιδιοκτησία ιδίου.

Όπως φαίνονται στο συνημμένο διάγραμμα που αποτελεί αναπόσπαστο μέρος της απόφασης αυτής.

Η απόφαση αυτή να δημοσιευθεί στην Εφημερίδα της Κυβερνήσεως.


Πολύγυρος, 15 Νοεμβρίου 2002

Με εντολή Γενικού Γραμματέα Περιφέρειας
Ο Διευθυντής Δασών Ν. Χαλκιδικής κ.α.α.
ΓΕΩΡΓΙΟΣ ΛΕΙΒΑΔΙΩΤΗΣ



ΤΟΠΟΓΡΑΦΙΚΟ ΔΙΑΓΡΑΜΜΑ

Δημοσίων δασικών εκτάσεων με στοιχεία **Α-Β-Γ-Δ-Α**, εμβαδού **620,00τ.μ, α-β-γ-δ-ε-ζ-η-θ-ι-κ-Χ-Φ-Υ-Τ-Σ-Ρ-Π-Ο-Ξ-Ν-Μ-Λ-Κ-Ι-Θ-Η-Ζ-α** εμβαδού **27568.00 τ.μ.**, και **Π-Ρ-Σ-Τ-Υ-Φ-Χ-Ψ-Ω-λ-μ-ν-Π**εμβαδού**2117.00 τ.μ.**περιοχής Δημοτικού Διαμερίσματος Αγίου Νικολάου Δήμου Σιθωνίας που εκχερσώθηκαν παράνομα από τον Τσεκούρα Νικόλαο

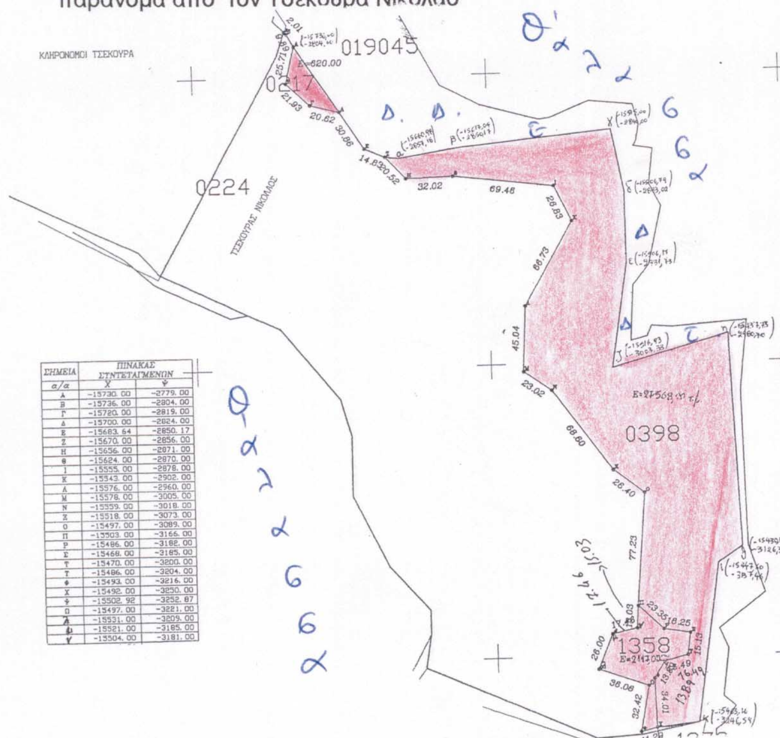

ΣΗΜΕΙΑ	ΠΙΝΑΚΑΣ ΣΥΝΤΕΤΑΓΜΕΝΩΝ	
α/α	Χ	Ψ
Α	-15730.00	-2779.00
Β	-15736.00	-2804.00
Γ	-15720.00	-2819.00
Δ	-15700.00	-2824.00
Ε	-15683.64	-2850.17
Ζ	-15670.00	-2856.00
Η	-15656.00	-2871.00
Θ	-15624.00	-2870.00
Ι	-15555.00	-2878.00
Κ	-15543.00	-2902.00
Λ	-15576.00	-2960.00
Μ	-15578.00	-3005.00
Ν	-15559.00	-3018.00
Ξ	-15518.00	-3073.00
Ο	-15497.00	-3089.00
Π	-15503.00	-3166.00
Ρ	-15486.00	-3182.00
Σ	-15468.00	-3185.00
Τ	-15470.00	-3200.00
Τ	-15486.00	-3204.00
Φ	-15493.00	-3216.00
Χ	-15492.00	-3250.00
Ψ	-15502.92	-3252.87
Ω	-15497.00	-3221.00
λ	-15531.00	-3209.00
μ	-15521.00	-3185.00
ν	-15504.00	-3181.00

ΚΛΙΜΑΚΑ 1:4000

ΑΠΟΣΠΑΣΜΑ ΧΑΡΤΗ

Περιοχής Δημοτικού Διαμερίσματος Αγίου Νικολάου, Δήμου Σιθωνίας στο οποίο φαίνεται η δασική έκταση συνολικού εμβαδού 30305,00τ.μ.

Δασική θέση: «Κοράκια» νήσος Διάπορος

Γεωγρ. Μήκος: 23° 47΄10΄΄

Γεωγρ. Πλάτος: 40° 13΄35΄΄

ΕΘΝΙΚΟ ΤΥΠΟΓΡΑΦΕΙΟ
Για τεχνικούς λόγους στο σχεδιάγραμμο έγινε σμίκρυνση κατά ποσοστό 78 %

ΥΠΟΜΝΗΜΑ

Δασική έκταση που εκχερσώθηκε παράνομα

Επαρχιακό οδικό δίκτυο

Ρέμα

Πολύγυρος 30-10-2002

Ο Συντάξας Δασολόγος

Λευτέρης Πιτσόκος



ΘΕΩΡΗΘΗΚΕ

Ο Δασάρχης Πολυγύρου

Καλφόπουλος Βασίλειος

Δασολόγος με βαθ. Δ/ντού

Ο Δ/ντής Δασών α.α.



Λιβαδιώτης Γεώργιος